


ŠOLSKA POT OŠ SPODNJA IDRİJA

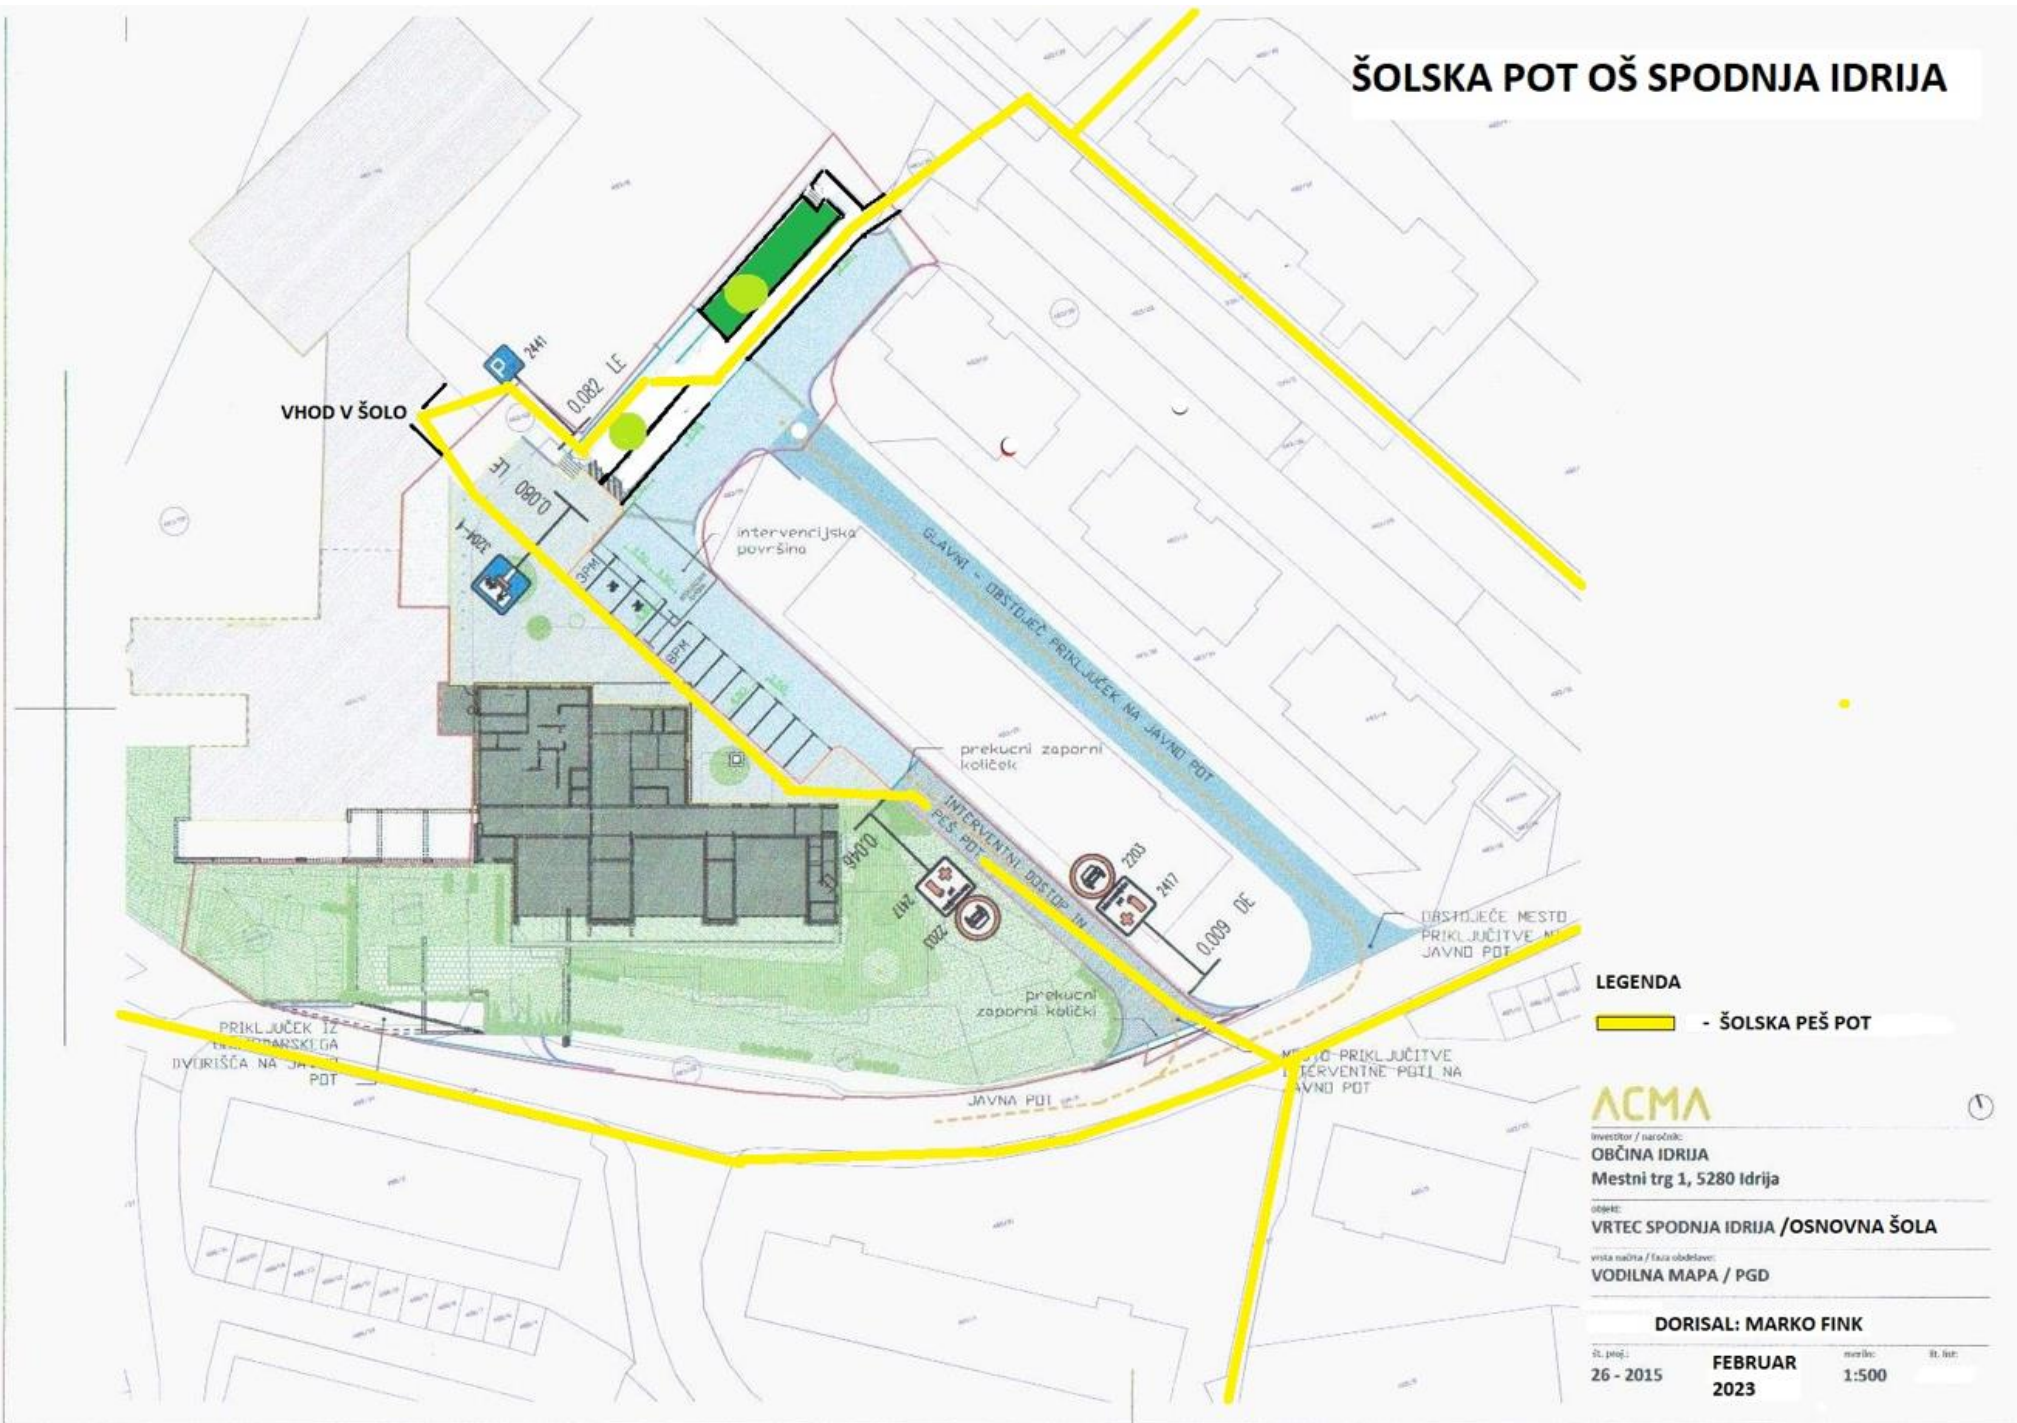

LEGENDA

 - ŠOLSKA PEŠ POT

ACMA

Investitor / naročnik:
OBČINA IDRİJA
Mestni trg 1, 5280 Idrija

Objekt:
VRTEC SPODNJA IDRİJA / OSNOVNA ŠOLA

vrsta načrta / faza obdelave:
VODILNA MAPA / PGD

DORISAL: MARKO FINK

št. predj.:
26 - 2015

FEBRUAR
2023

merilo:
1:500

št. list: